

Извещение
о возможности установления публичного сервитута

В соответствии со ст.39.42 Земельного кодекса Российской Федерации управление имущественных и земельных отношений администрации городского округа город Воронеж информирует, что в связи с обращением АО «ВГЭС» рассматривается ходатайство об установлении публичного сервитута в целях эксплуатации объекта энергетики местного значения – инженерного сооружения **Кабельная линия РП-40 ТП-857.**

Описание местоположения земельных участков, права на которые не зарегистрированы в Едином государственном реестре недвижимости, и в отношении которых, в том числе, испрашивается публичный сервитут:

- части площадью 118 кв.м земельного участка с кадастровым номером 36:34:0203015:81 площадью 4947 кв.м, вид разрешенного использования – многоквартирный многоэтажный дом, расположенного по адресу: г.Воронеж, ул.Генерала Лизюкова, 36.

Описание местоположения границ публичного сервитута: согласно прилагаемой схеме.

Заинтересованные лица могут ознакомиться с поступившим ходатайством об установлении публичного сервитута и прилагаемым к нему описанием местоположения границ публичного сервитута в управлении имущественных и земельных отношений администрации городского округа город Воронеж (далее – УИЗО АГО г.Воронеж) по адресу: г.Воронеж, ул.Пушкинская, 5, каб. 309.

График работы УИЗО АГО г.Воронеж: понедельник-четверг: с 9:00 до 18:00, пятница: с 9:00 до 16:45, перерыв с 13:00 до 13:45, телефон для справок 228-36-59, официальный сайт: www.voronezh-city.gosuslugi.ru.

Правообладатели земельных участков, в отношении которых испрашивается публичный сервитут, если их права не зарегистрированы в Едином государственном реестре недвижимости, в течение пятнадцати дней со дня опубликования данного сообщения, подают в УИЗО АГО г.Воронеж заявления об учете их прав (обременений прав) на земельные участки с приложением копий документов, подтверждающих эти права (обременения прав). В таких заявлениях указывается способ связи с правообладателями земельных участков, в том числе их почтовый адрес и (или) адрес электронной почты.

Правообладатели земельных участков, подавшие такие заявления по истечении указанного срока, несут риски невозможности обеспечения их прав в связи с отсутствием информации о таких лицах и их правах на земельные участки.

ОПИСАНИЕ МЕСТОПОЛОЖЕНИЯ ГРАНИЦ

публичного сервитута Кабельная линия РП-40 ТП-857

(наименование объекта, местоположение границ которого описано)

Раздел 1


Сведения об объекте

Сведения об объекте		
№ п/п	Характеристики объекта	Описание характеристик
1	2	3
1	Местоположение объекта	Воронежская область г.Воронеж, Победы бул.,17р - Лизюкова, 36т
2	Площадь объекта +/- величина погрешности определения площади (Р +/- Дельта Р)	1303 м2 +/-7 м2
3	Иные характеристики объекта	Публичный сервитут для использования земельных участков в целях эксплуатации объекта энергетики местного значения – инженерного сооружения Кабельная линия РП-40 ТП-857 сроком действия 49 лет в интересах Акционерного общества ” ВОРОНЕЖСКАЯ ГОРЭЛЕКТРОСЕТЬ ”

Местоположение публичного сервитута: Воронежская область г.Воронеж, Победы бул.,17р - Лизюкова, 36т			
Система координат		МСК-36, зона 1	
Метод определения координат		Геодезический	
Обозначение характерных точек границ публичного сервитута	Координаты, м		
	X	Y	Средняя квадратическая погрешность положения характерных точек (Mt), м
1	2	3	4
1	518649.15	1297249.29	0.10
2	518649.49	1297249.92	0.10
3	518649.28	1297250.67	0.10
4	518648.60	1297251.05	0.10
5	518647.85	1297250.81	0.10
6	518646.05	1297249.29	0.10
7	518640.12	1297248.53	0.10
8	518639.72	1297247.86	0.10
9	518639.62	1297247.15	0.10
10	518635.79	1297247.62	0.10
11	518635.02	1297247.39	0.10
12	518634.67	1297246.69	0.10
13	518634.57	1297244.95	0.10
14	518529.40	1297252.38	0.10
15	518520.11	1297254.40	0.10
16	518519.25	1297254.18	0.10
17	518518.90	1297253.48	0.10
18	518515.87	1297203.92	0.10
19	518510.53	1297169.94	0.10
20	518445.52	1297174.39	0.10
21	518430.24	1297176.56	0.10
22	518427.13	1297174.85	0.10
23	518390.55	1297177.10	0.10
24	518389.93	1297176.62	0.10
25	518384.51	1297167.02	0.10
26	518357.77	1297168.45	0.10
27	518352.15	1297170.05	0.10
28	518339.25	1297171.06	0.10
29	518335.97	1297198.86	0.10
30	518335.28	1297199.23	0.10
31	518241.33	1297207.41	0.10
32	518243.30	1297222.55	0.10
33	518246.86	1297272.90	0.10
34	518246.63	1297273.61	0.10
35	518245.94	1297273.97	0.10
36	518182.00	1297278.89	0.10
37	518181.33	1297278.50	0.10
38	518179.60	1297275.91	0.10
39	518178.83	1297274.14	0.10
40	518178.21	1297273.67	0.10
41	518178.29	1297272.54	0.10
42	518178.98	1297272.17	0.10
43	518180.37	1297272.04	0.10
44	518181.12	1297272.29	0.10
45	518181.46	1297272.99	0.10
46	518181.58	1297275.51	0.10
47	518182.60	1297276.86	0.10
48	518244.79	1297272.05	0.10
49	518241.30	1297222.69	0.10
50	518239.22	1297206.63	0.10
51	518239.43	1297205.87	0.10
52	518240.12	1297205.50	0.10
53	518334.29	1297197.30	0.10
54	518337.58	1297169.48	0.10
55	518338.27	1297169.12	0.10
56	518351.91	1297168.06	0.10
57	518357.56	1297166.46	0.10
58	518385.32	1297165.02	0.10

1	2	3	4
59	518385.94	1297165.50	0.10
60	518391.36	1297175.09	0.10
61	518427.84	1297172.95	0.10
62	518430.91	1297174.64	0.10
63	518445.30	1297172.40	0.10
64	518511.96	1297168.06	0.10
65	518512.37	1297168.72	0.10
66	518517.87	1297203.74	0.10
67	518520.83	1297252.19	0.10
68	518529.19	1297250.39	0.10
69	518635.44	1297242.88	0.10
70	518636.16	1297243.12	0.10
71	518636.51	1297243.82	0.10
72	518636.61	1297245.51	0.10
73	518640.36	1297245.05	0.10
74	518641.07	1297245.23	0.10
75	518641.47	1297245.90	0.10
76	518641.59	1297246.81	0.10
77	518647.12	1297247.57	0.10
1	518649.15	1297249.29	0.10

Схема расположения границ публичного сервитута

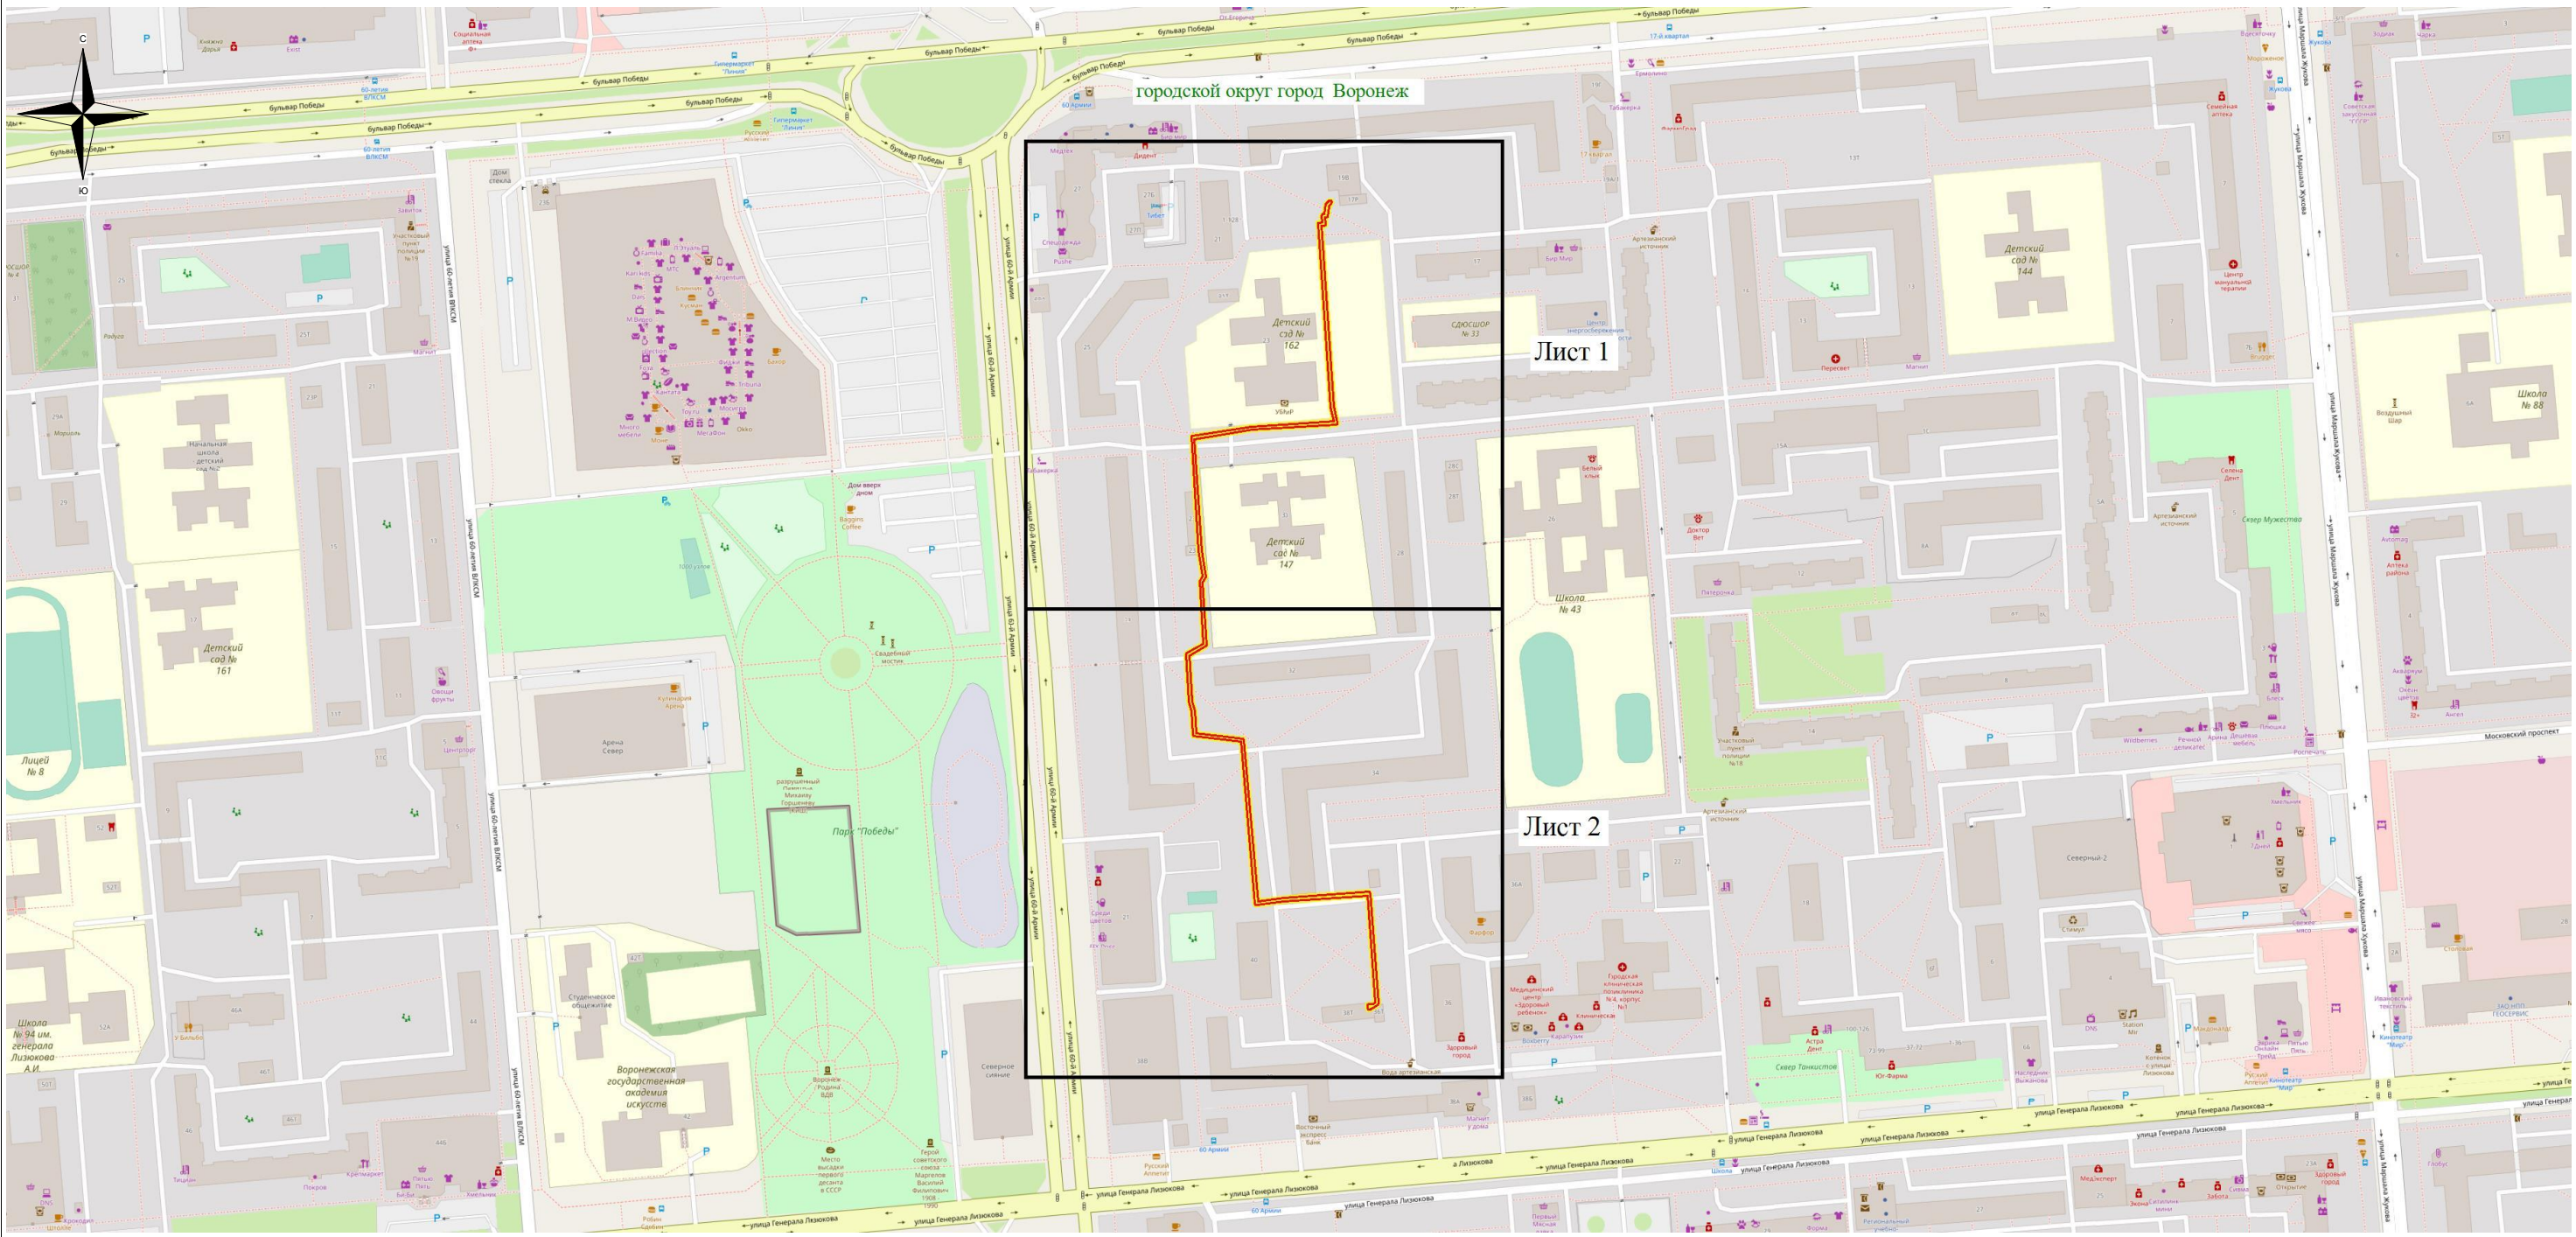


Используемые условные знаки и обозначения:

- - обозначение границы публичного сервитута
- Городской округ город Воронеж - наименование муниципального образования

Масштаб 1:4000

Схема расположения границ публичного сервитута

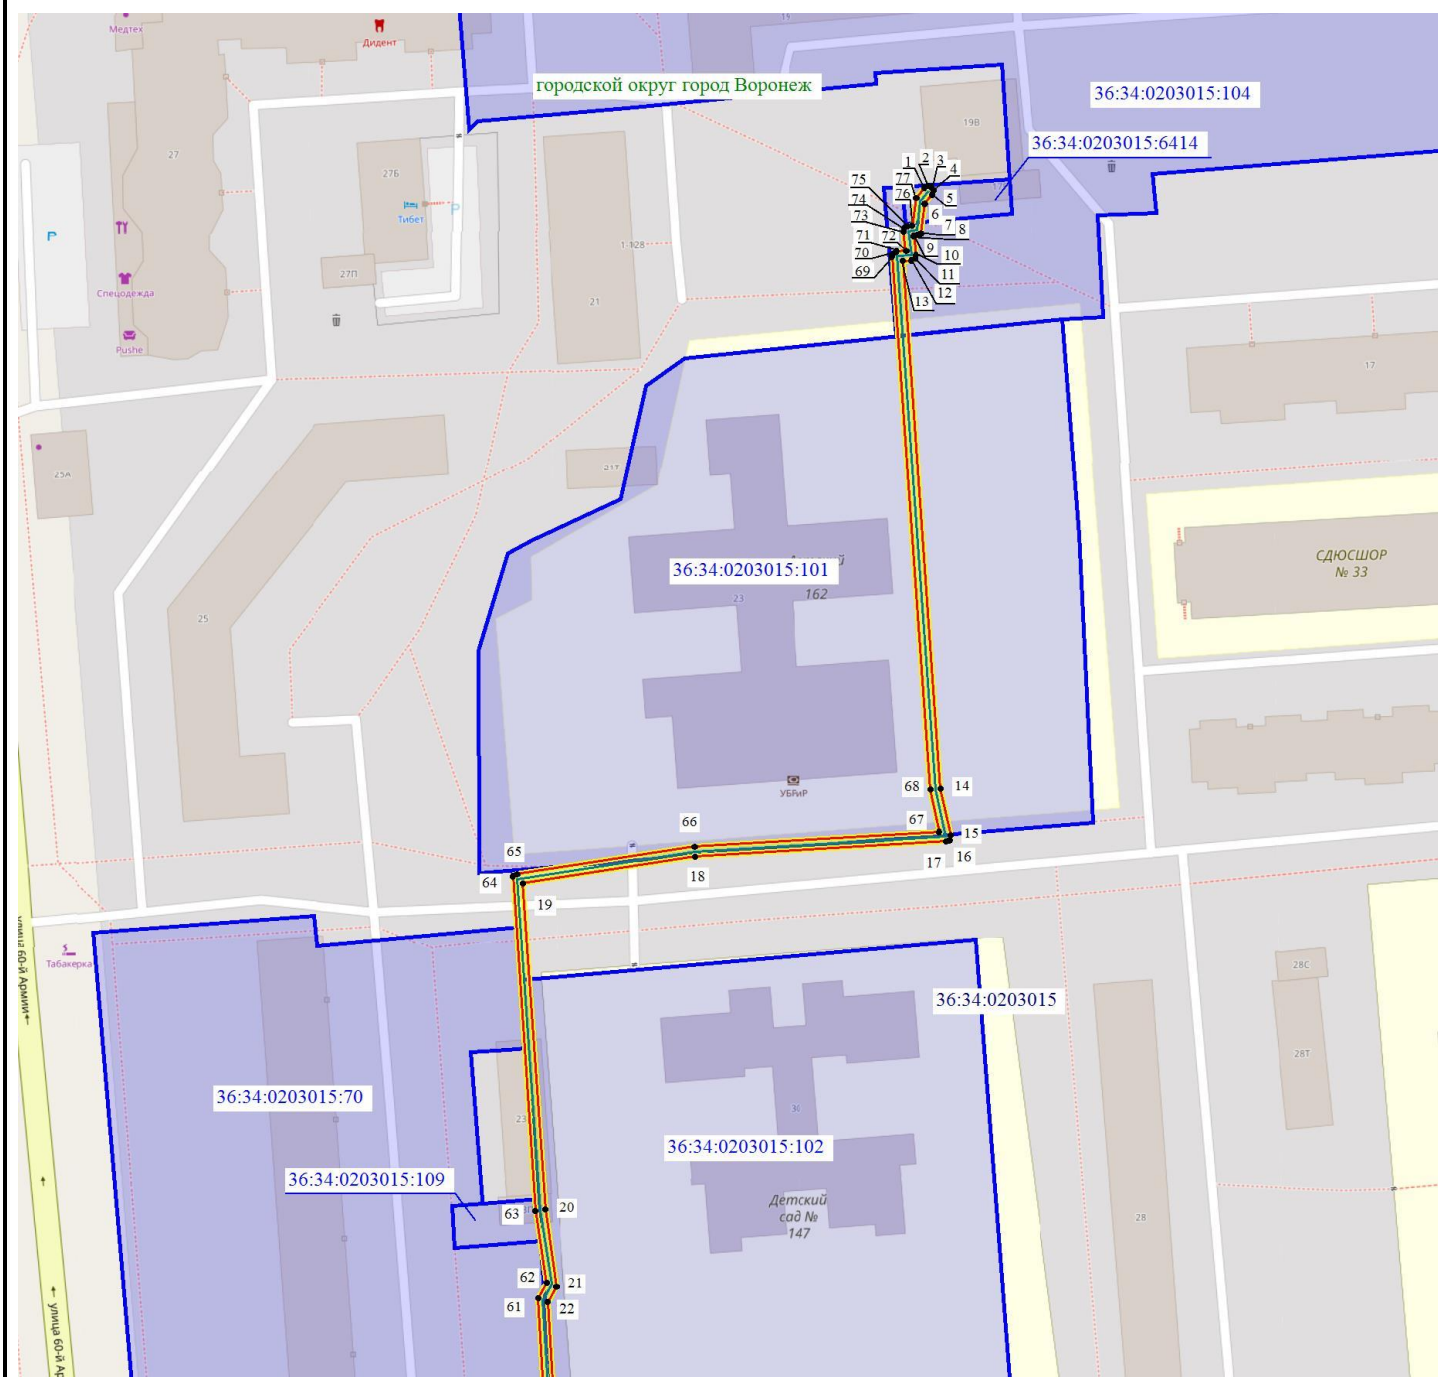

Масштаб 1: 1500


Используемые условные знаки и обозначения:

- - обозначение границы кадастрового квартала по сведениям ЕГРН
- - обозначение границы земельного участка по сведениям ЕГРН
- - обозначение границы публичного сервитута
- - обозначение объекта электросетевого хозяйства
- - обозначение границы охранной зоны
- 2 - обозначение характерной точки публичного сервитута
- 36:34:0000000** — обозначение номера кадастрового квартала
- 36:34:100014:525** — обозначение номера земельного участка
- Городской округ город Воронеж** - обозначение муниципального образования

1

2

Схема расположения границ публичного сервитута

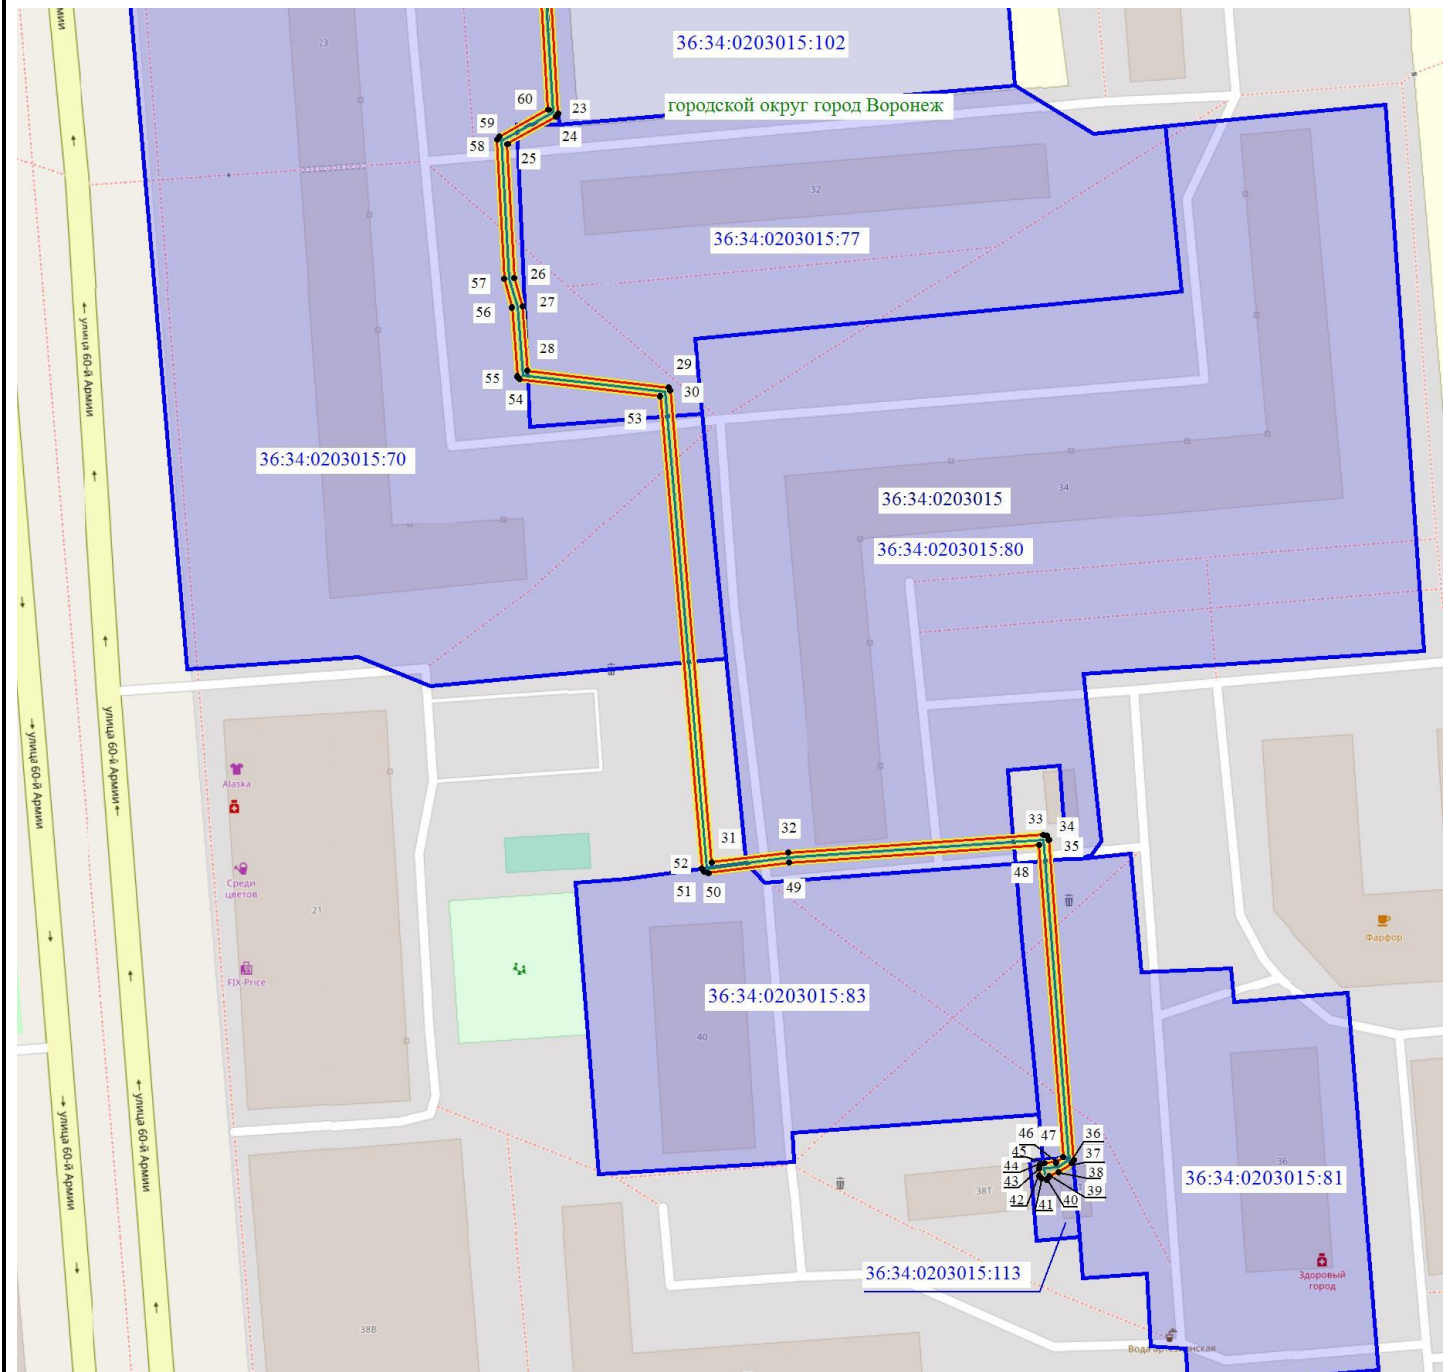

Масштаб 1: 1500

Используемые условные знаки и обозначения:

- - обозначение границы кадастрового квартала по сведениям ЕГРН
- - обозначение границы земельного участка по сведениям ЕГРН
- - обозначение границы публичного сервитута
- - обозначение объекта электросетевого хозяйства
- обозначение границы охранной зоны
- 2 - обозначение характерной точки публичного сервитута

36:34:0000000 — обозначение номера кадастрового квартала

36:34:100014:525 — обозначение номера земельного участка

Городской округ город Воронеж - обозначение муниципального образования

1

2